

Kavel 24 (schaal 1:300)



Kavel



Bouwvlak, maximale bouwhoogte 9.00 m



Maatvoering in meters



Openbaar groen



Water



Straat plus indicatieve locatie in- en uitrit



Waterstaat - waterkering - vrijwaringszone

Bebouwingsvlak optie A: circa 252.2 m²

Bebouwingsvlak optie B: circa 216.4 m²


Oppervlakte perceel: circa 487.4 m²

Maatvoering is indicatief.

Aan deze tekening kunnen geen rechten worden ontleend.

Kavel 24, optie A

Bouwvlak met voorgevel aan noordzijde

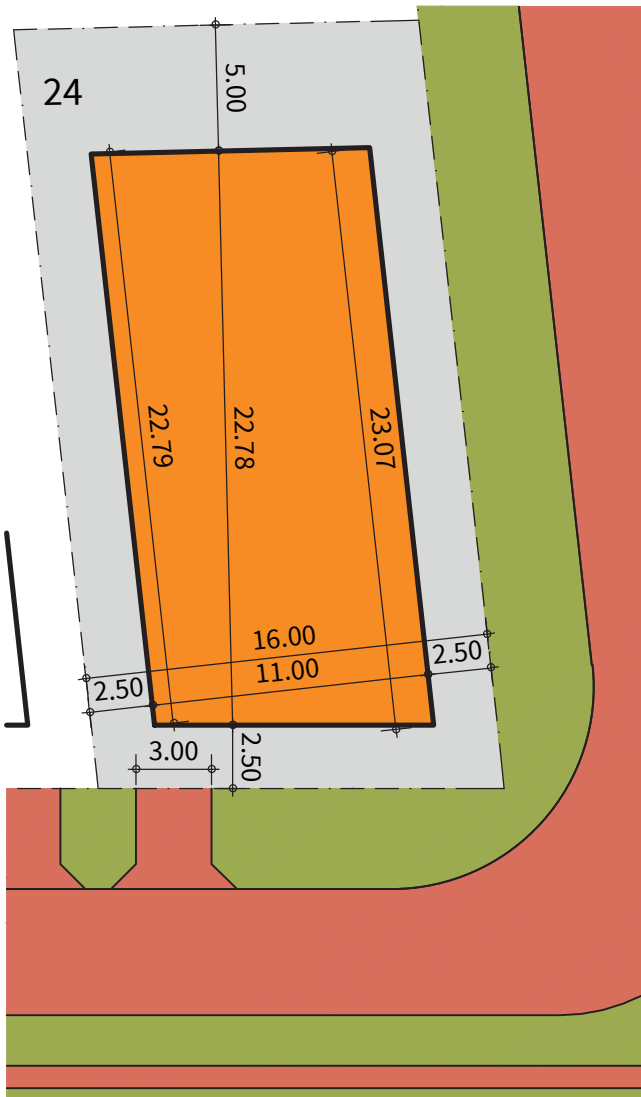

Kavel 24, optie B

Bouwvlak met voorgevel aan westzijde

